



Планування котеджу

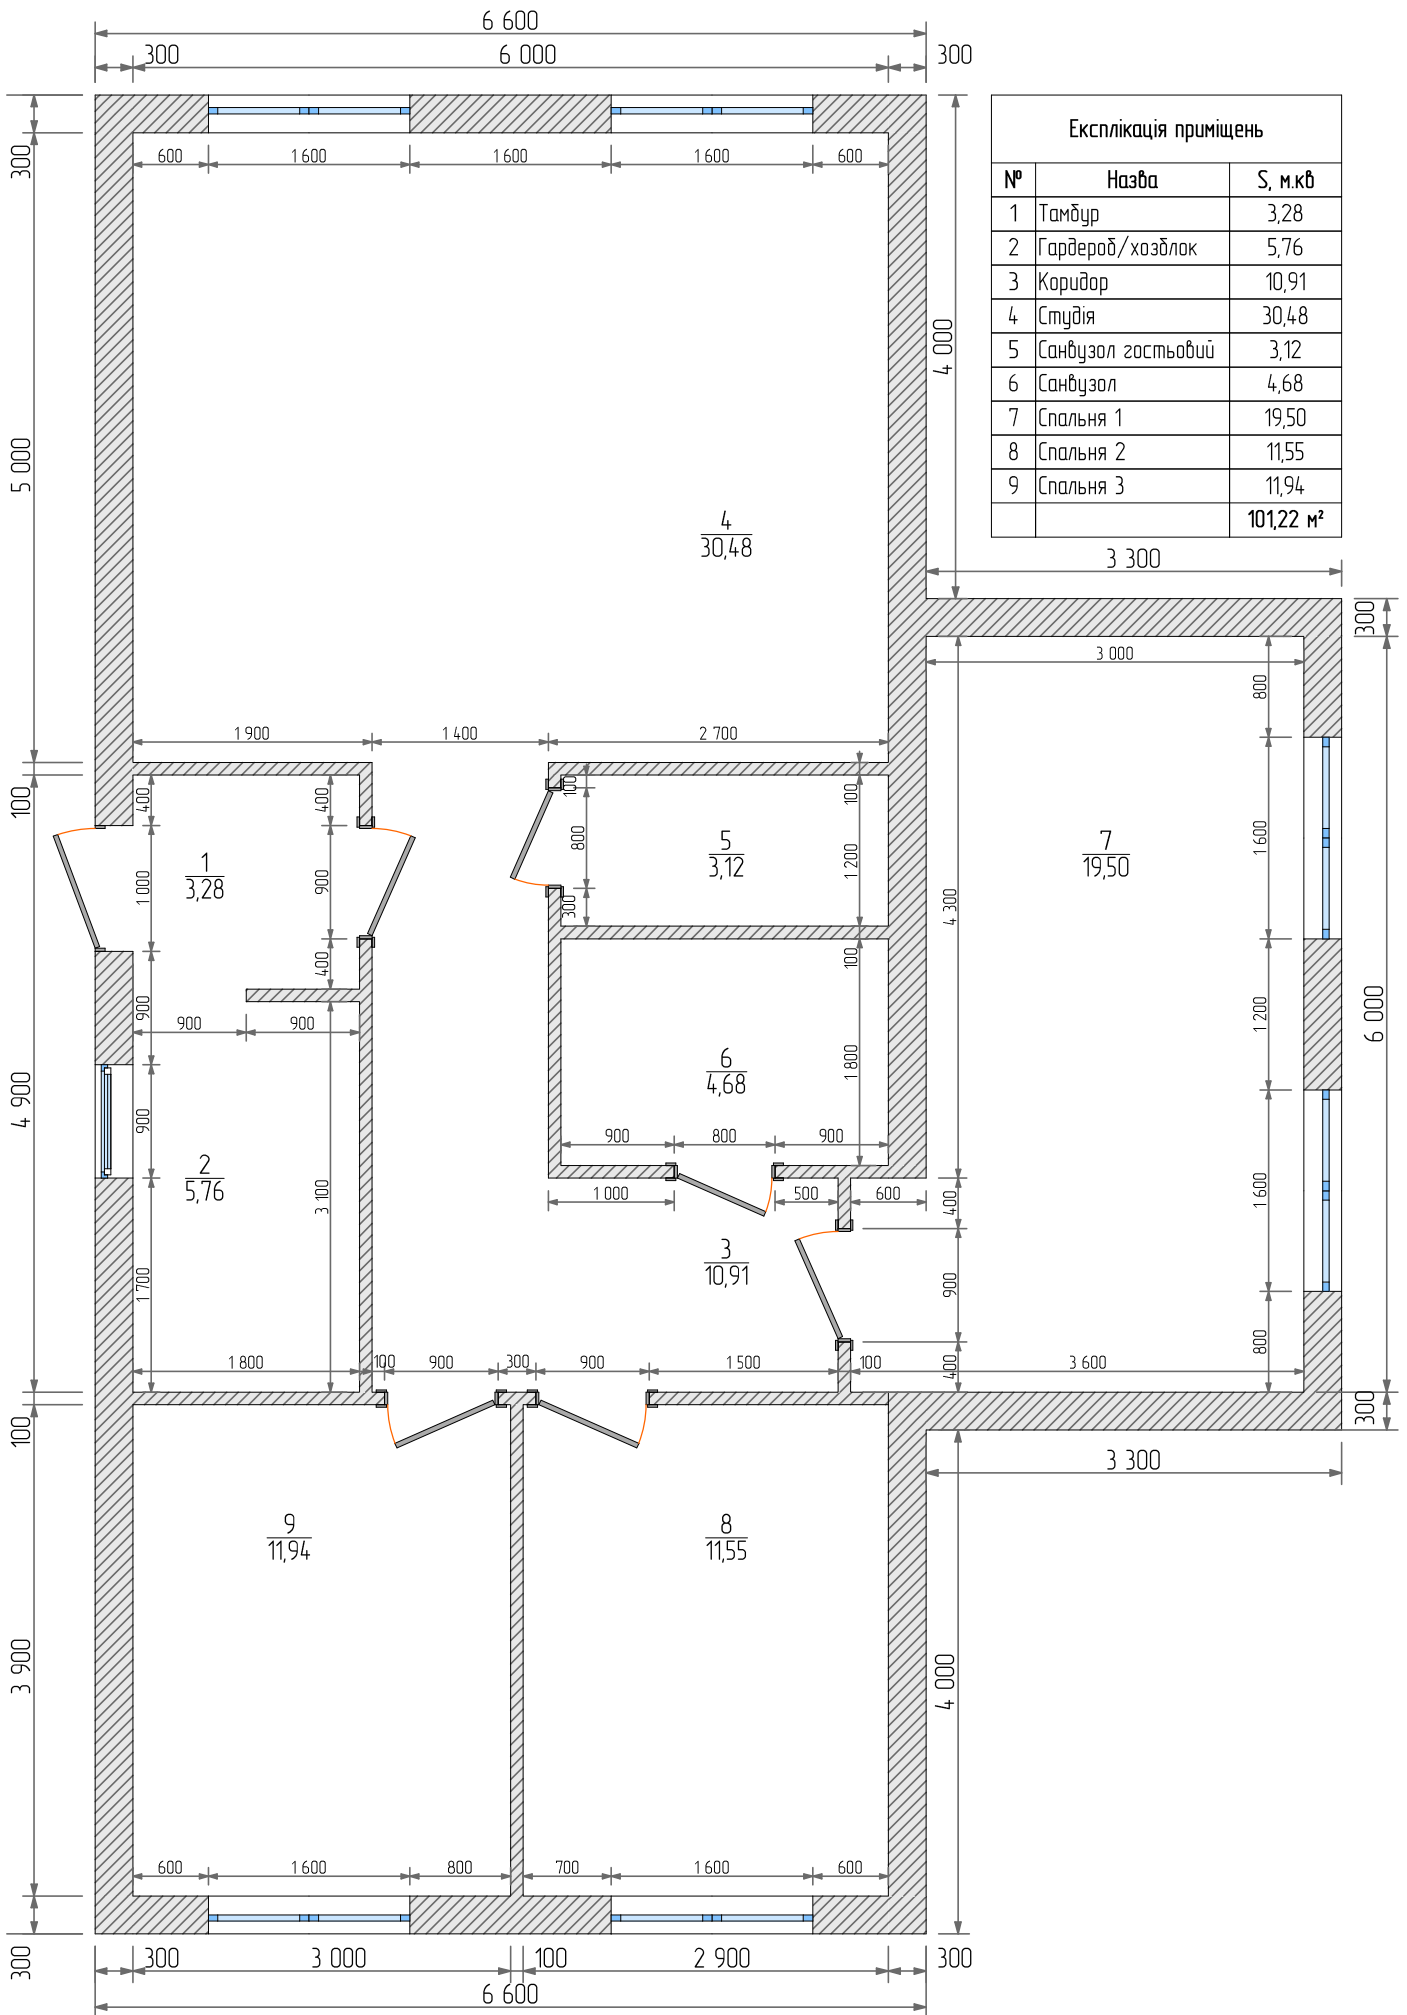


Експлікація приміщень

№	Назва	S, м.кв
1	Гамбур	3,28
2	Гардероб/хозділок	5,76
3	Коридор	10,91
4	Студія	30,48
5	Санвузол гостьовий	3,12
6	Санвузол	4,68
7	Спальня 1	19,50
8	Спальня 2	11,55
9	Спальня 3	11,94
		101,22 м²


Планування меблів

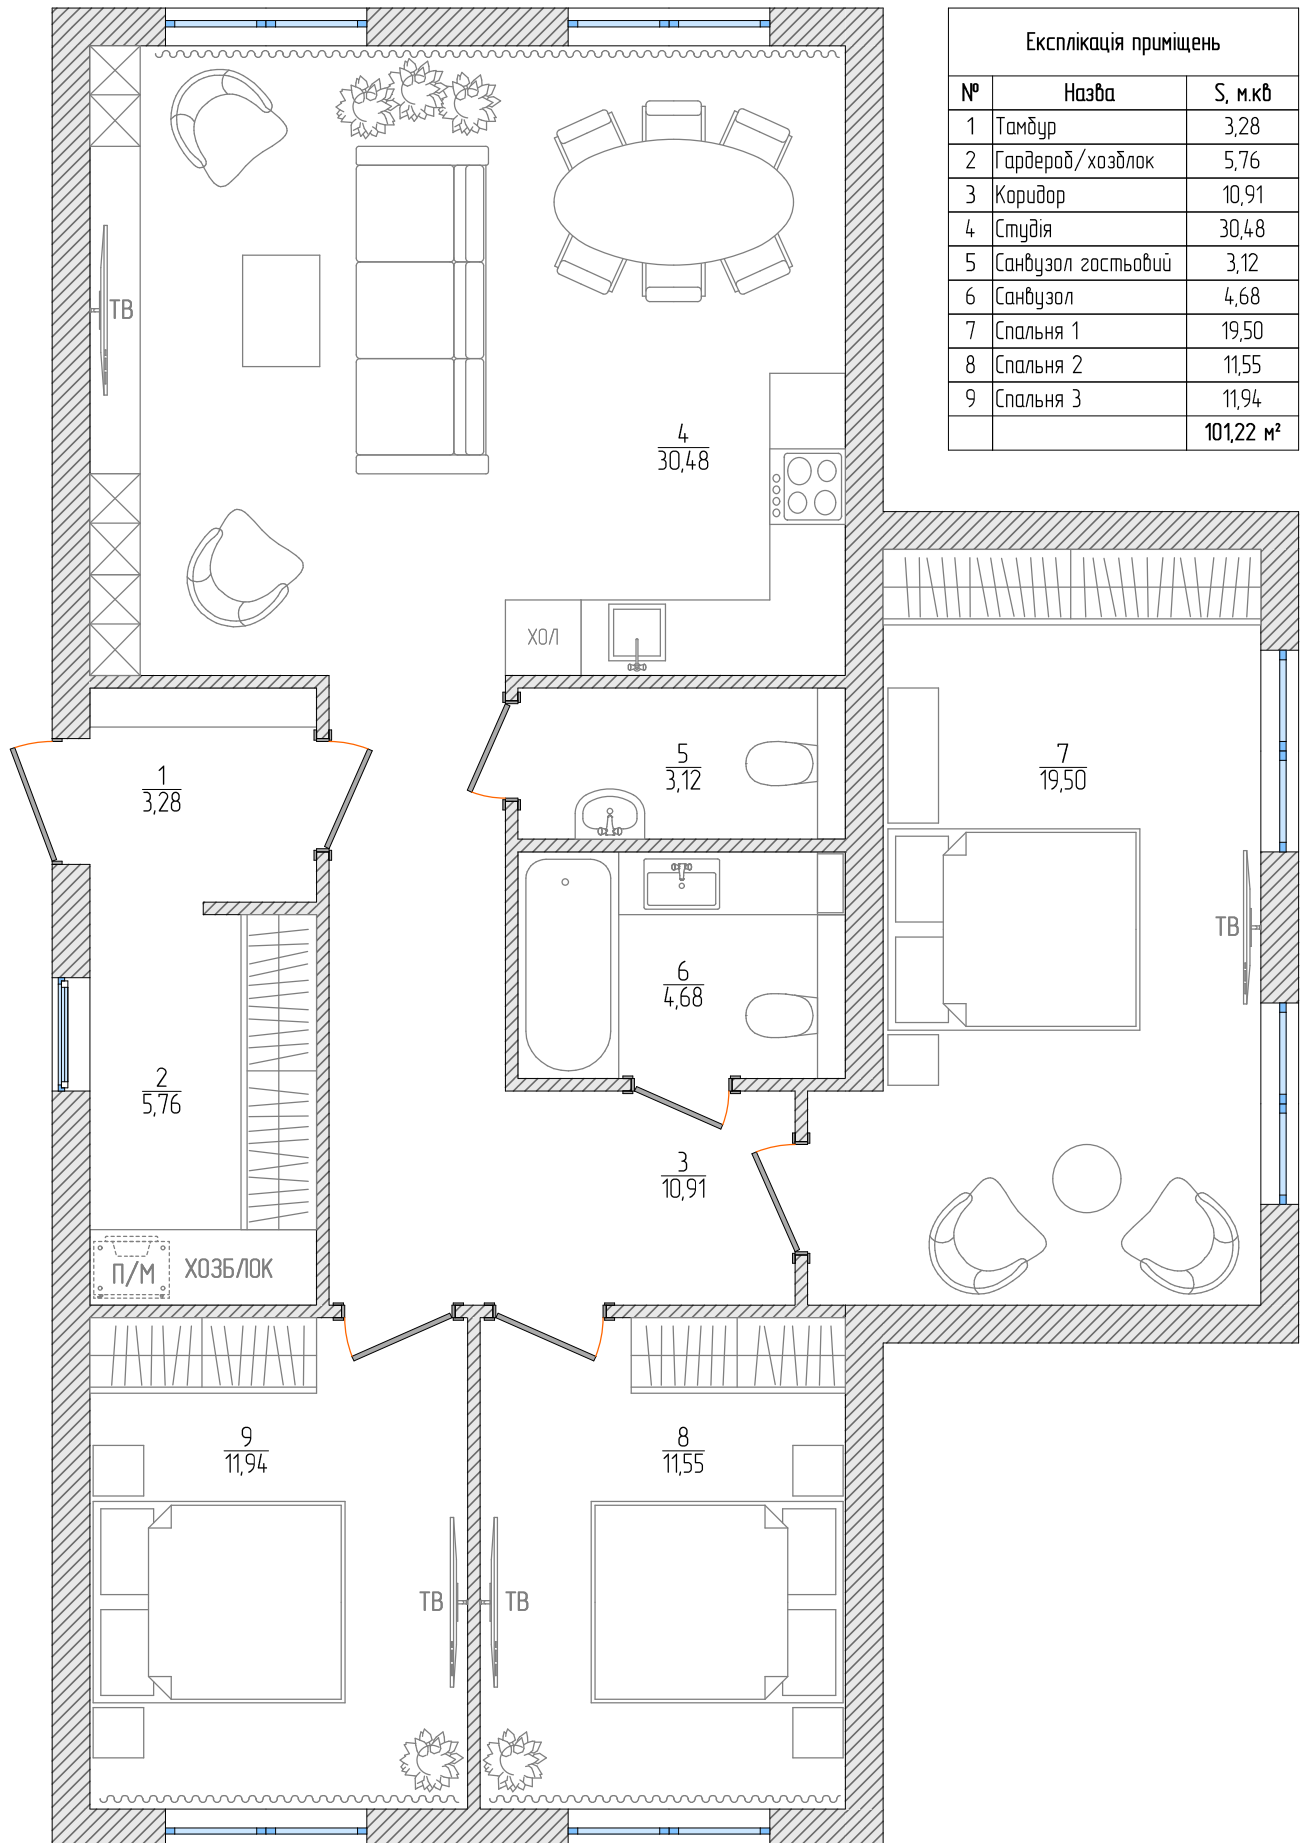


Фасад з дбору

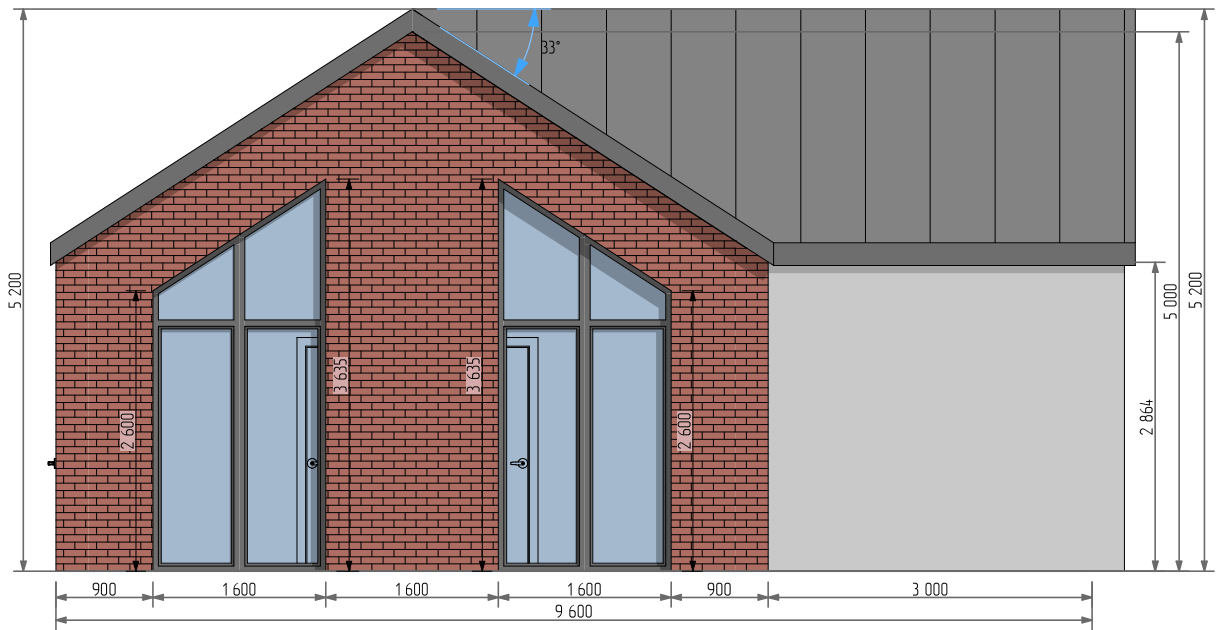

Фасад з дарозу

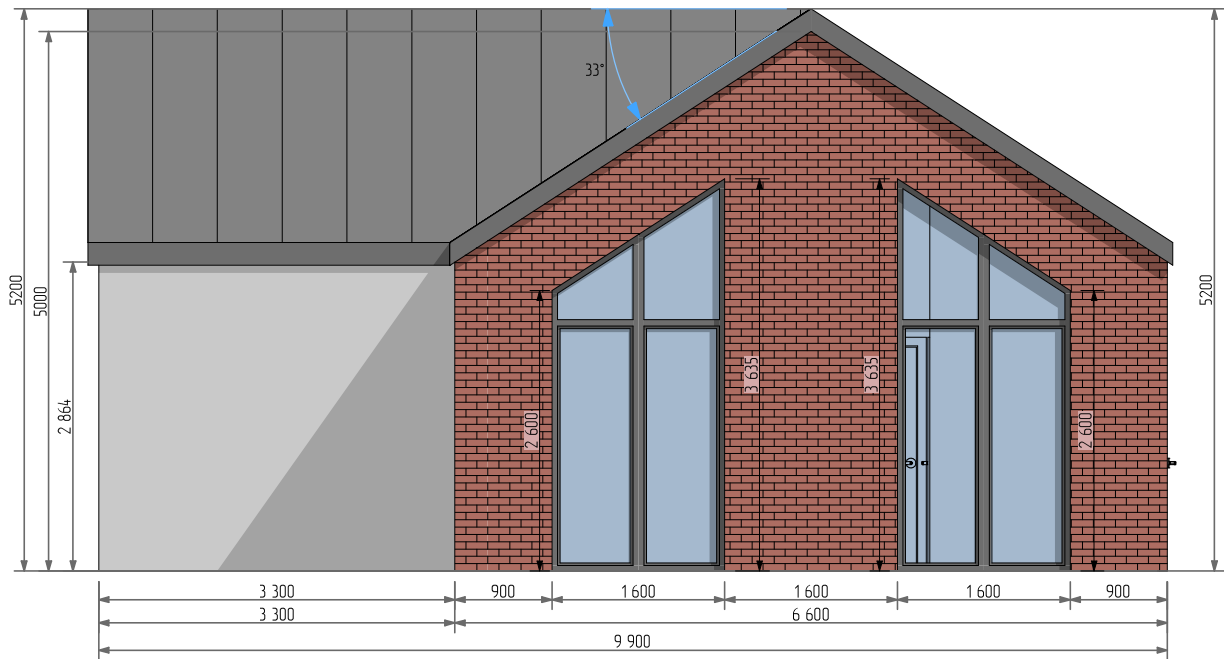

Фасад зовнішній

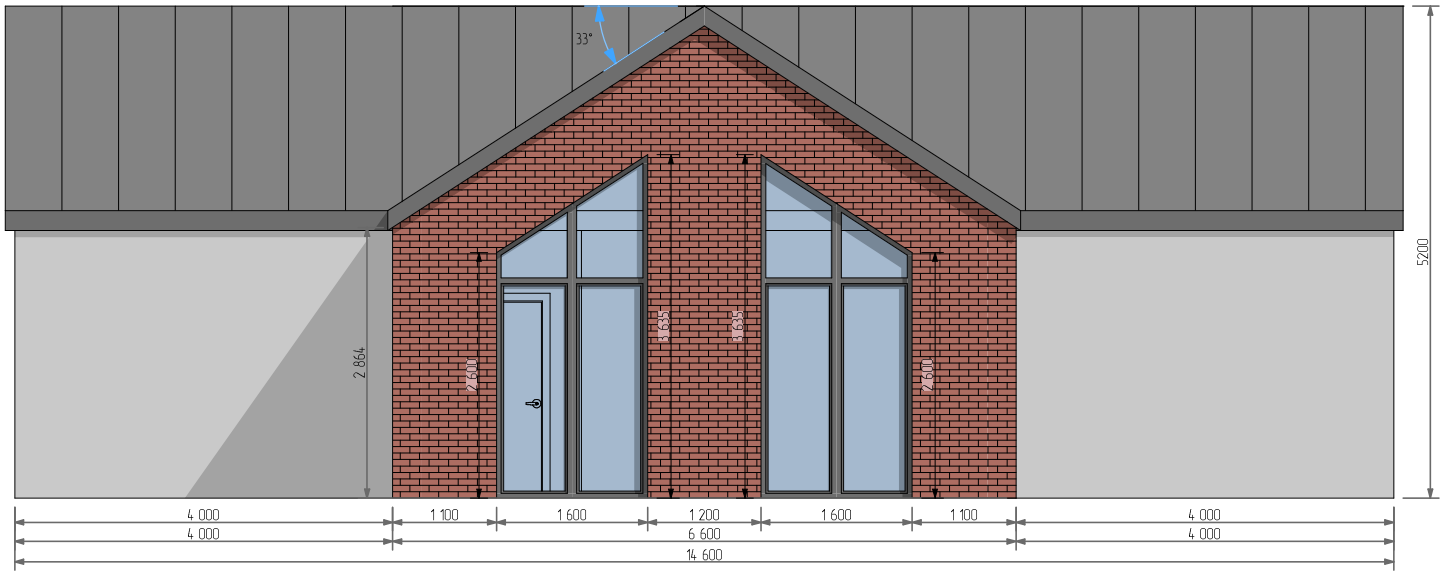

Фасад внутрішній

