



Планування котеджу

Експлікація приміщень		
№	Назва	S, м.кв
1	Гамбур	3,37
2	Гардероб/хозблок	2,91
3	Коридор	7,34
4	Студія	24,84
5	Санвузол гостьовий	2,94
6	Санвузол	4,68
7	Спальня 1	14,19
8	Спальня 2	10,57
9	Спальня 3	10,57
		81,41 м²

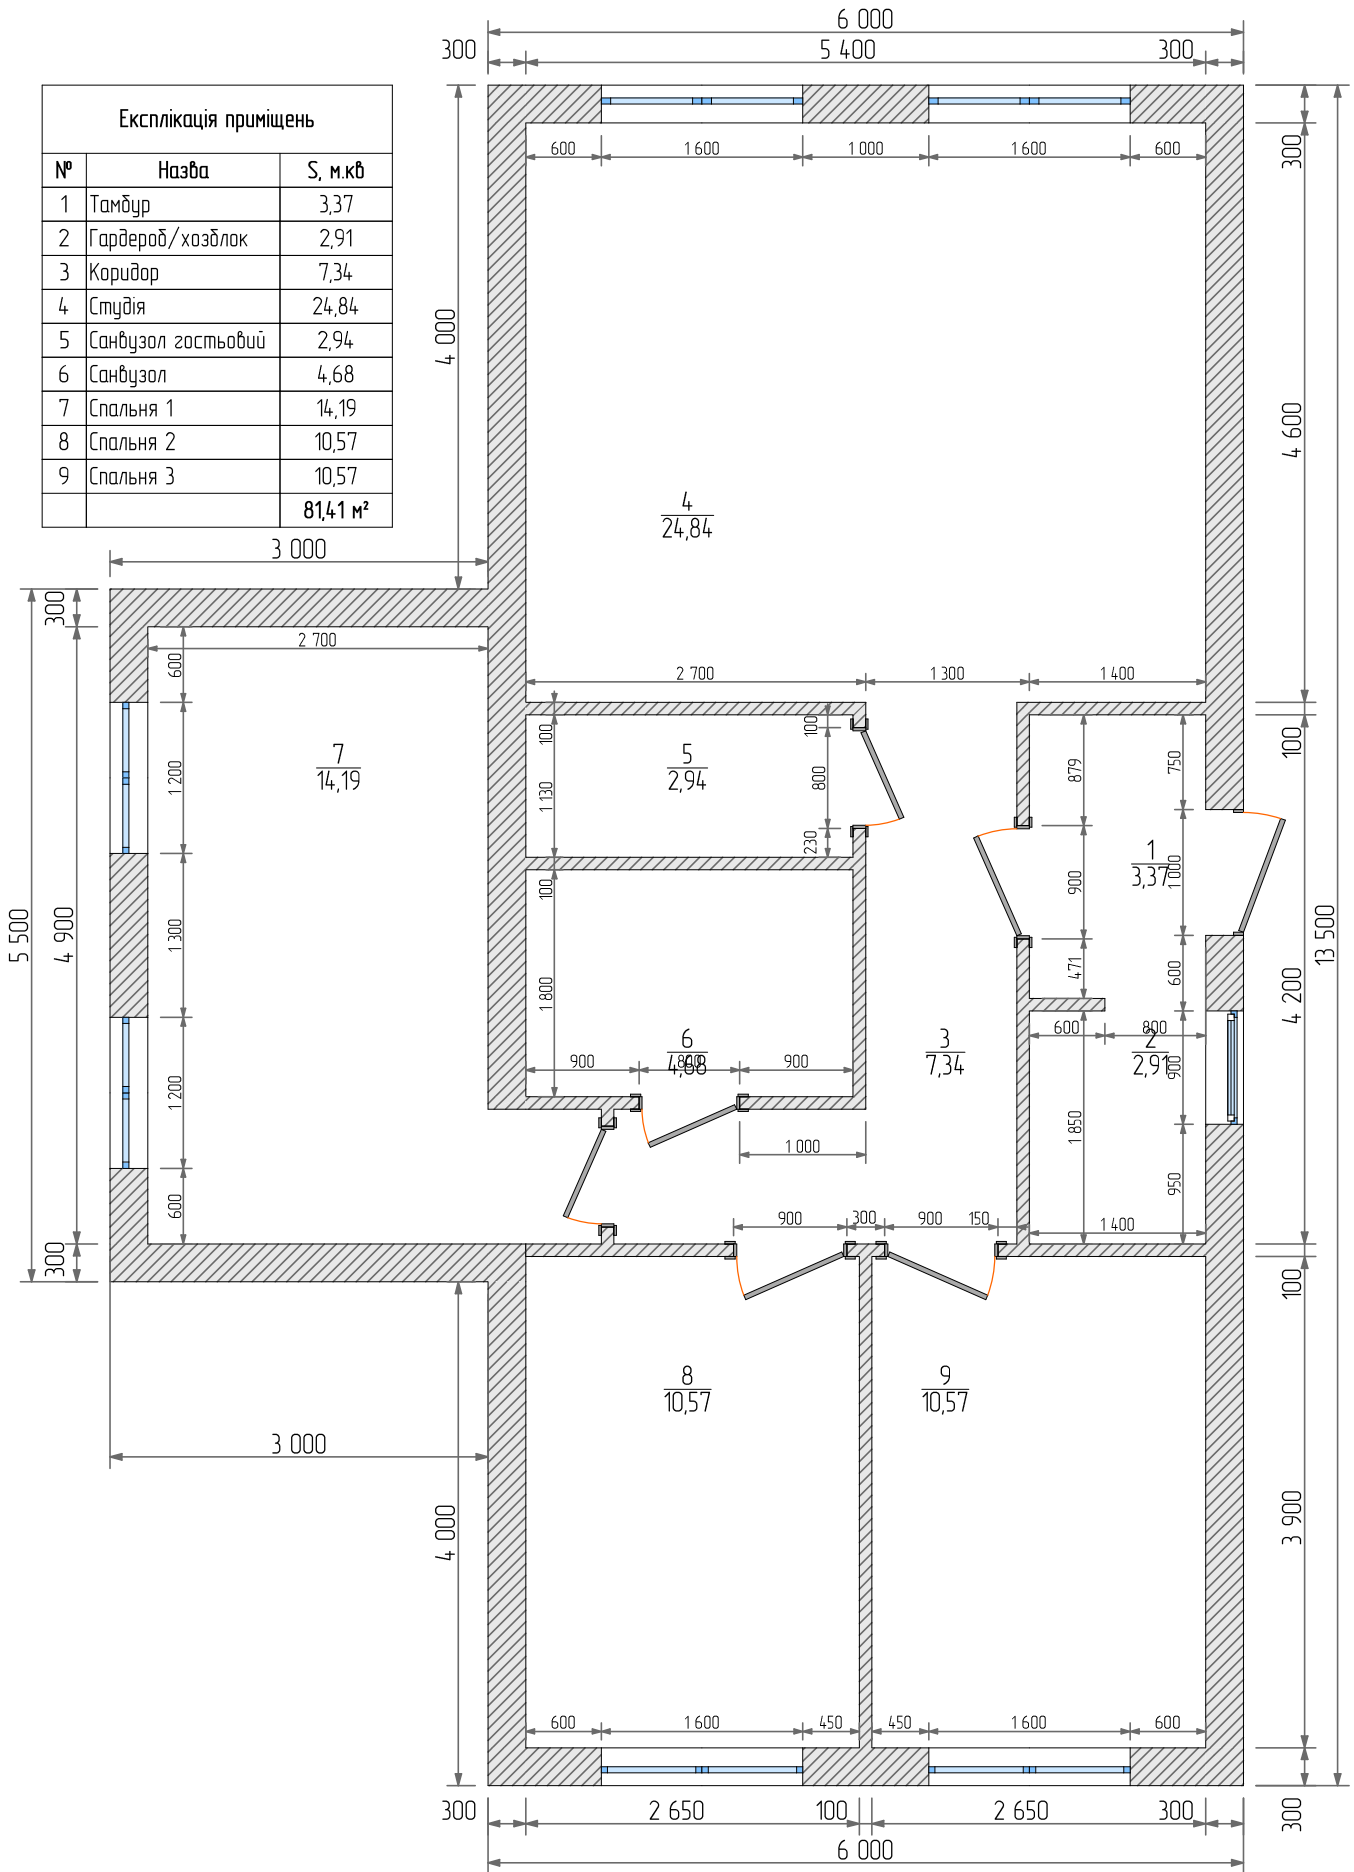


Планування меблів


Експлікація приміщень		
№	Назва	S, м.кв
1	Гамбур	3,37
2	Гардероб/хозблок	2,91
3	Коридор	7,34
4	Студія	24,84
5	Санвузол гостьовий	2,94
6	Санвузол	4,68
7	Спальня 1	14,19
8	Спальня 2	10,57
9	Спальня 3	10,57
		81,41 м²

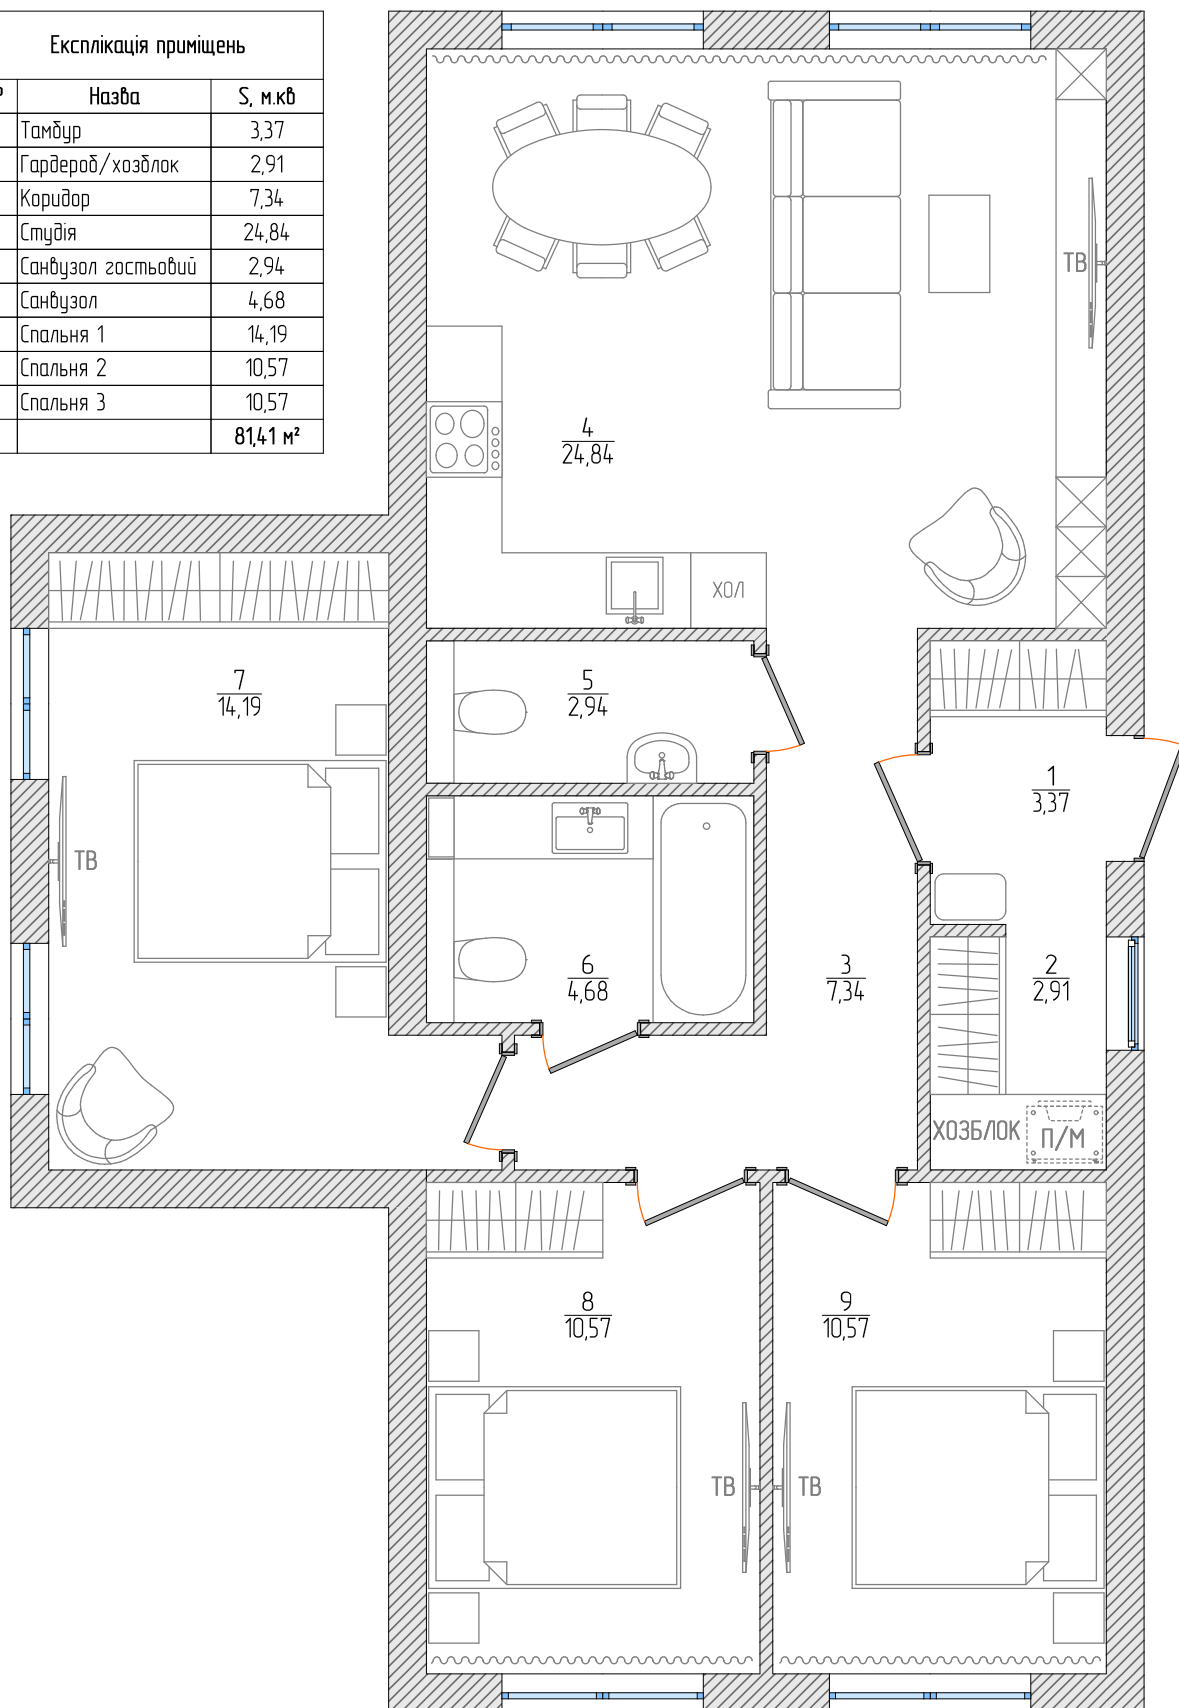


Фасад з дзвярз

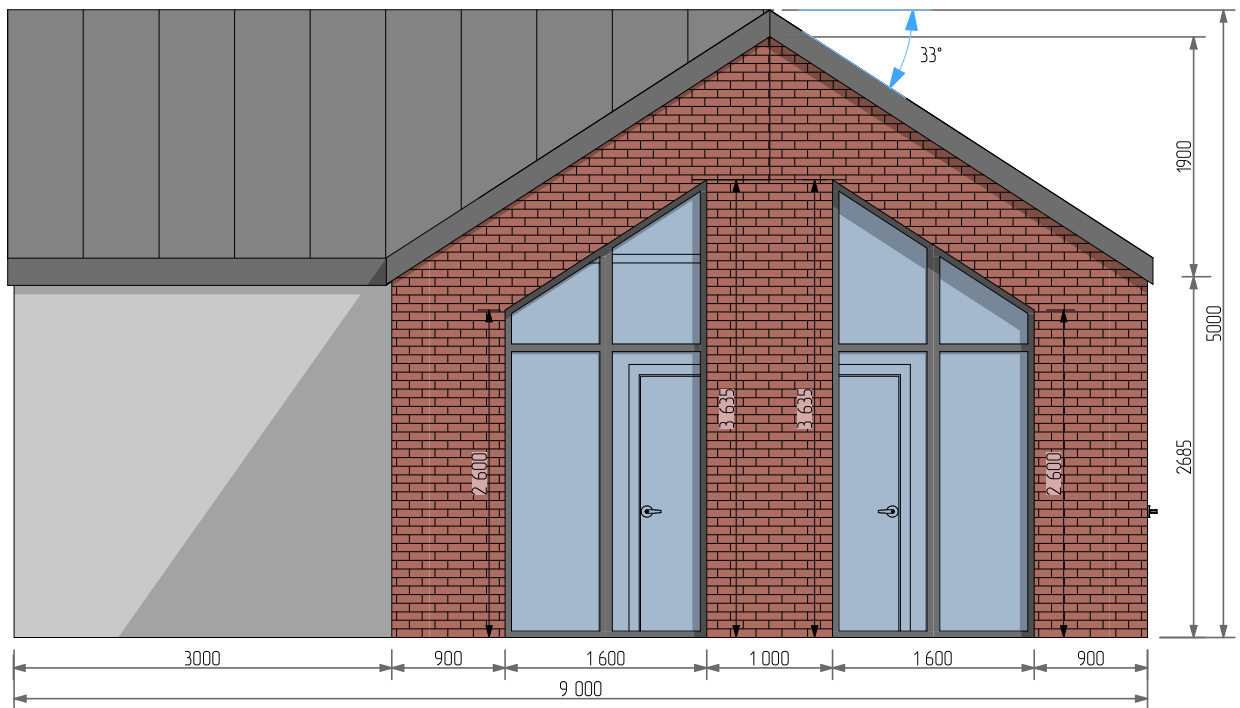

Фасад з дзвярз

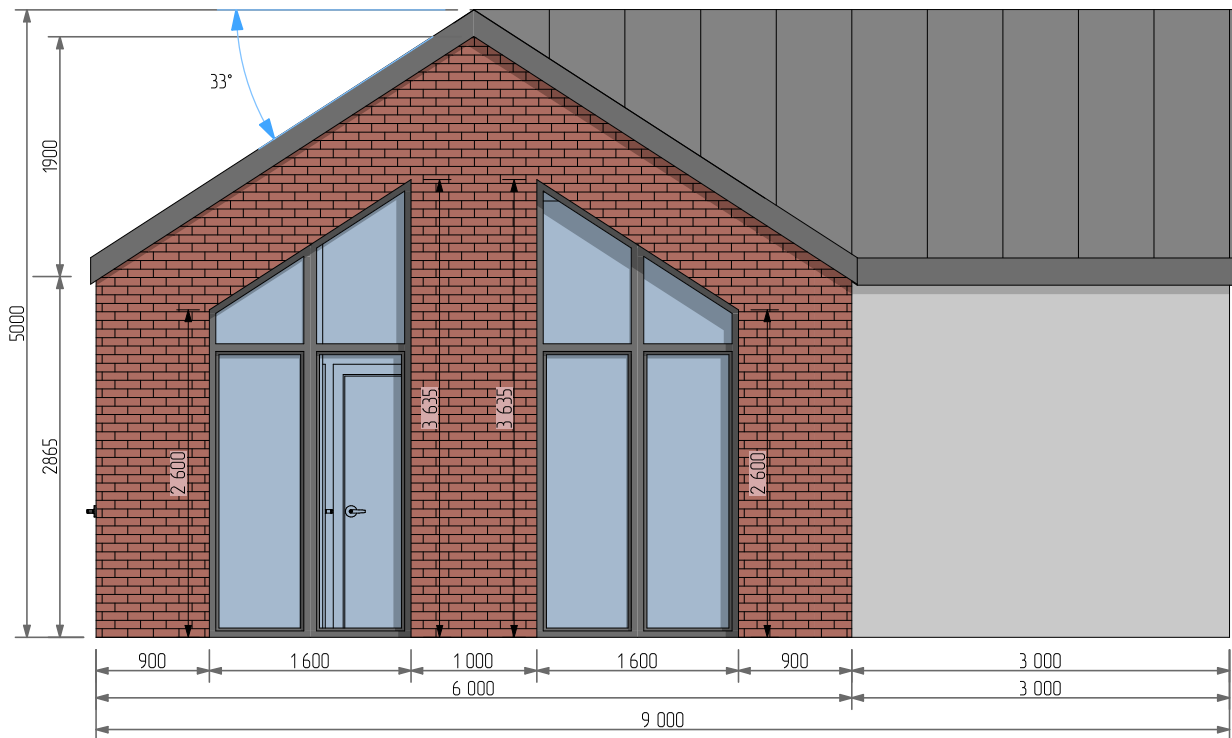

Фасад зовнішній

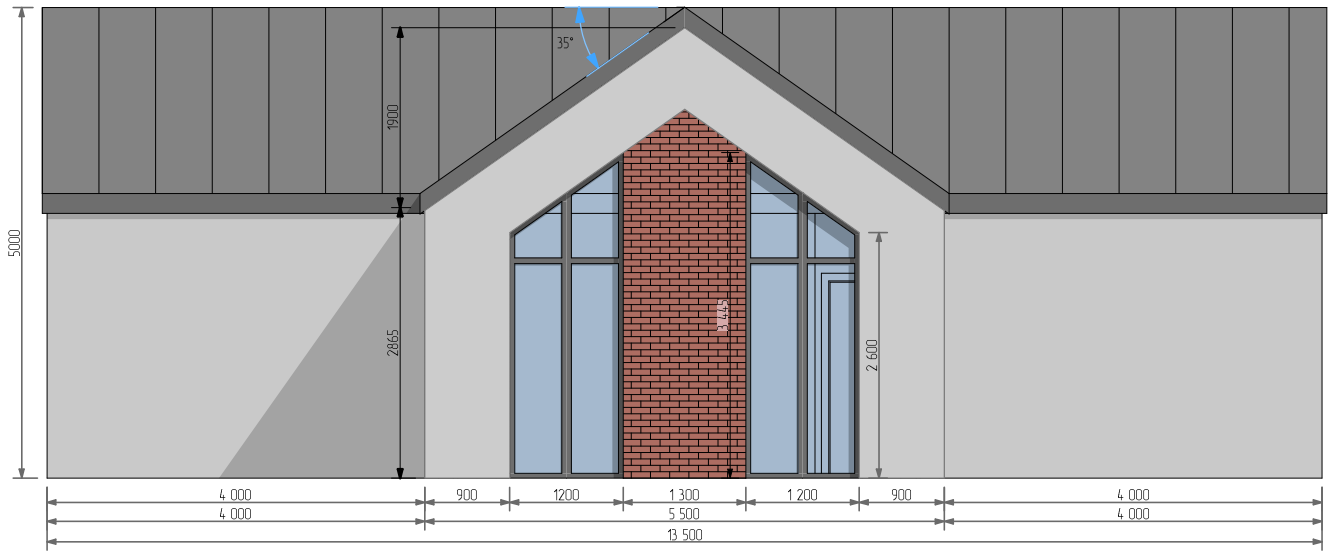

Фасад внутрішній

