


Експлікація приміщень		
№	Назва	S, м.кв
1	Тамбур	3,45
2	Студія	36,87
3	Спальня 1	11,24
4	Спальня 2	11,24
5	Спальня 3	11,35
6	Санвузол гостьовий	2,55
7	Санвузол	4,28
9	Гардероб	5,86
		86,84 м²

Планування дуплексу


Експлікація приміщень		
№	Назва	S, м.кв
1	Тамбур	3,45
2	Студія	36,87
3	Спальня 1	11,24
4	Спальня 2	11,24
5	Спальня 3	11,35
6	Санвузол гостьовий	2,55
7	Санвузол	4,28
9	Гардероб	5,86
		86,84 м²

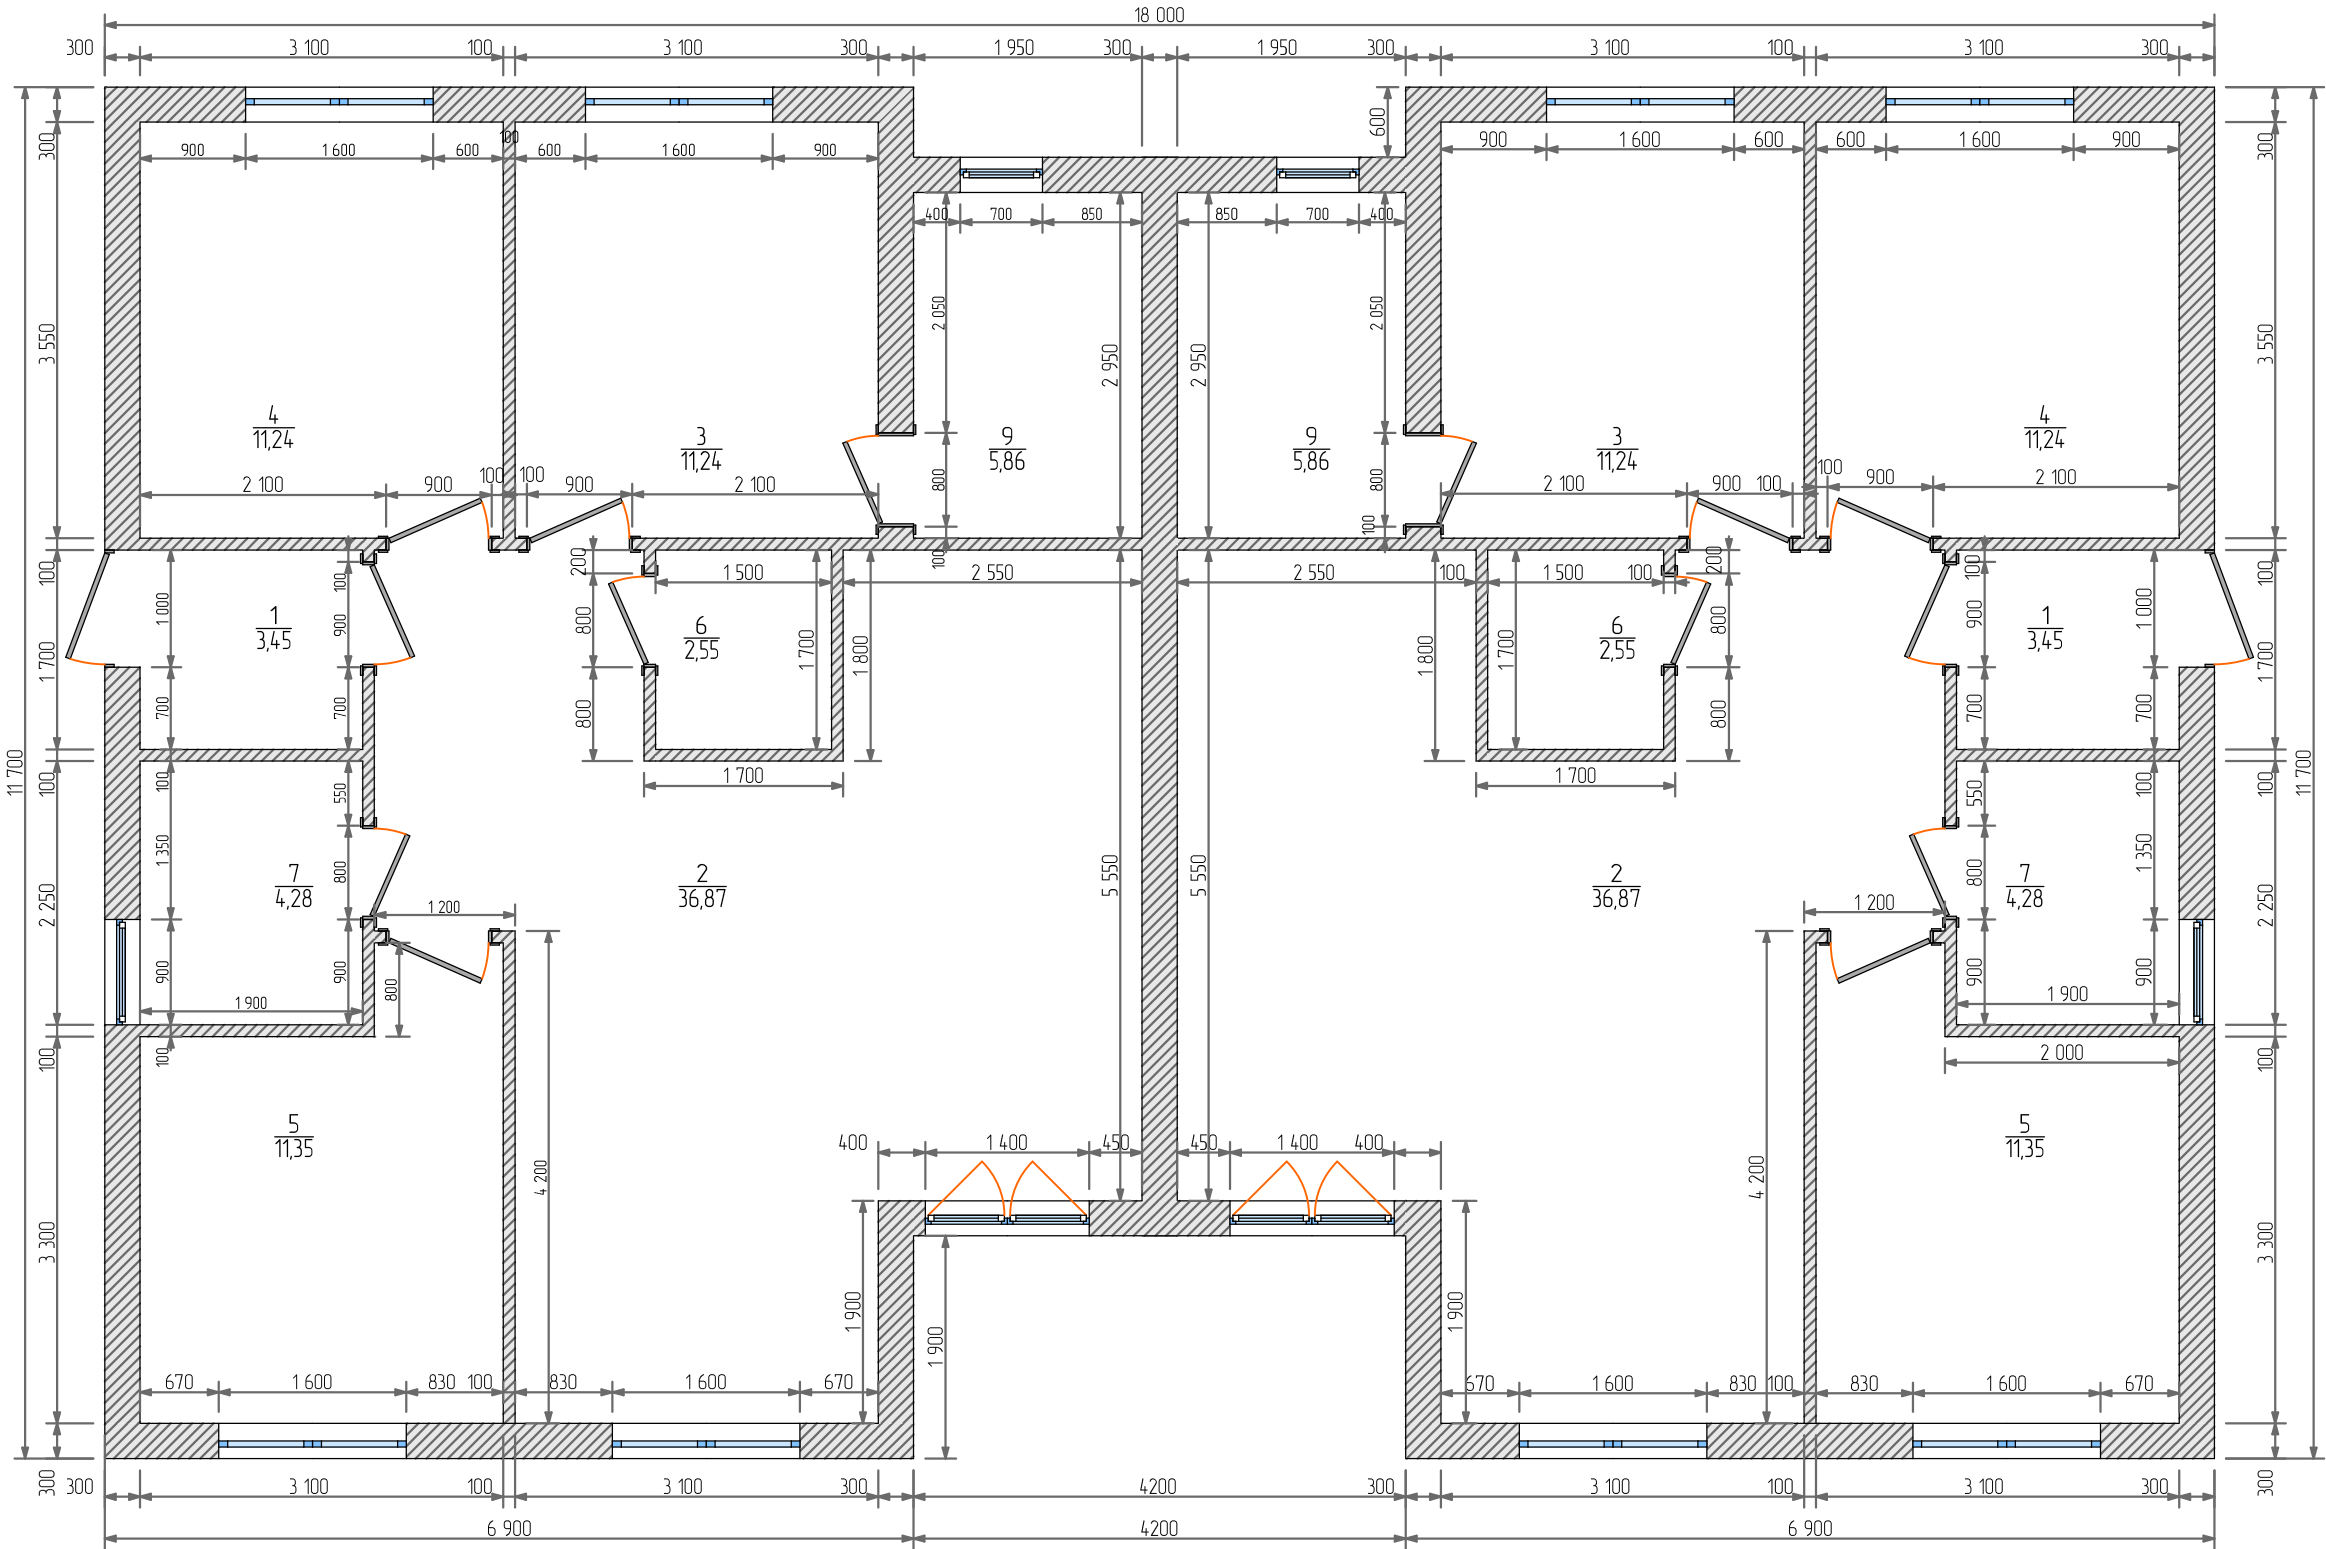


Експлікація приміщень		
№	Назва	S, м.кв
1	Тамбур	3,45
2	Студія	36,87
3	Спальня 1	11,24
4	Спальня 2	11,24
5	Спальня 3	11,35
6	Санвузол гостьовий	2,55
7	Санвузол	4,28
9	Гардероб	5,86
		86,84 м²

Планування меблів


Експлікація приміщень		
№	Назва	S, м.кв
1	Тамбур	3,45
2	Студія	36,87
3	Спальня 1	11,24
4	Спальня 2	11,24
5	Спальня 3	11,35
6	Санвузол гостьовий	2,55
7	Санвузол	4,28
9	Гардероб	5,86
		86,84 м²

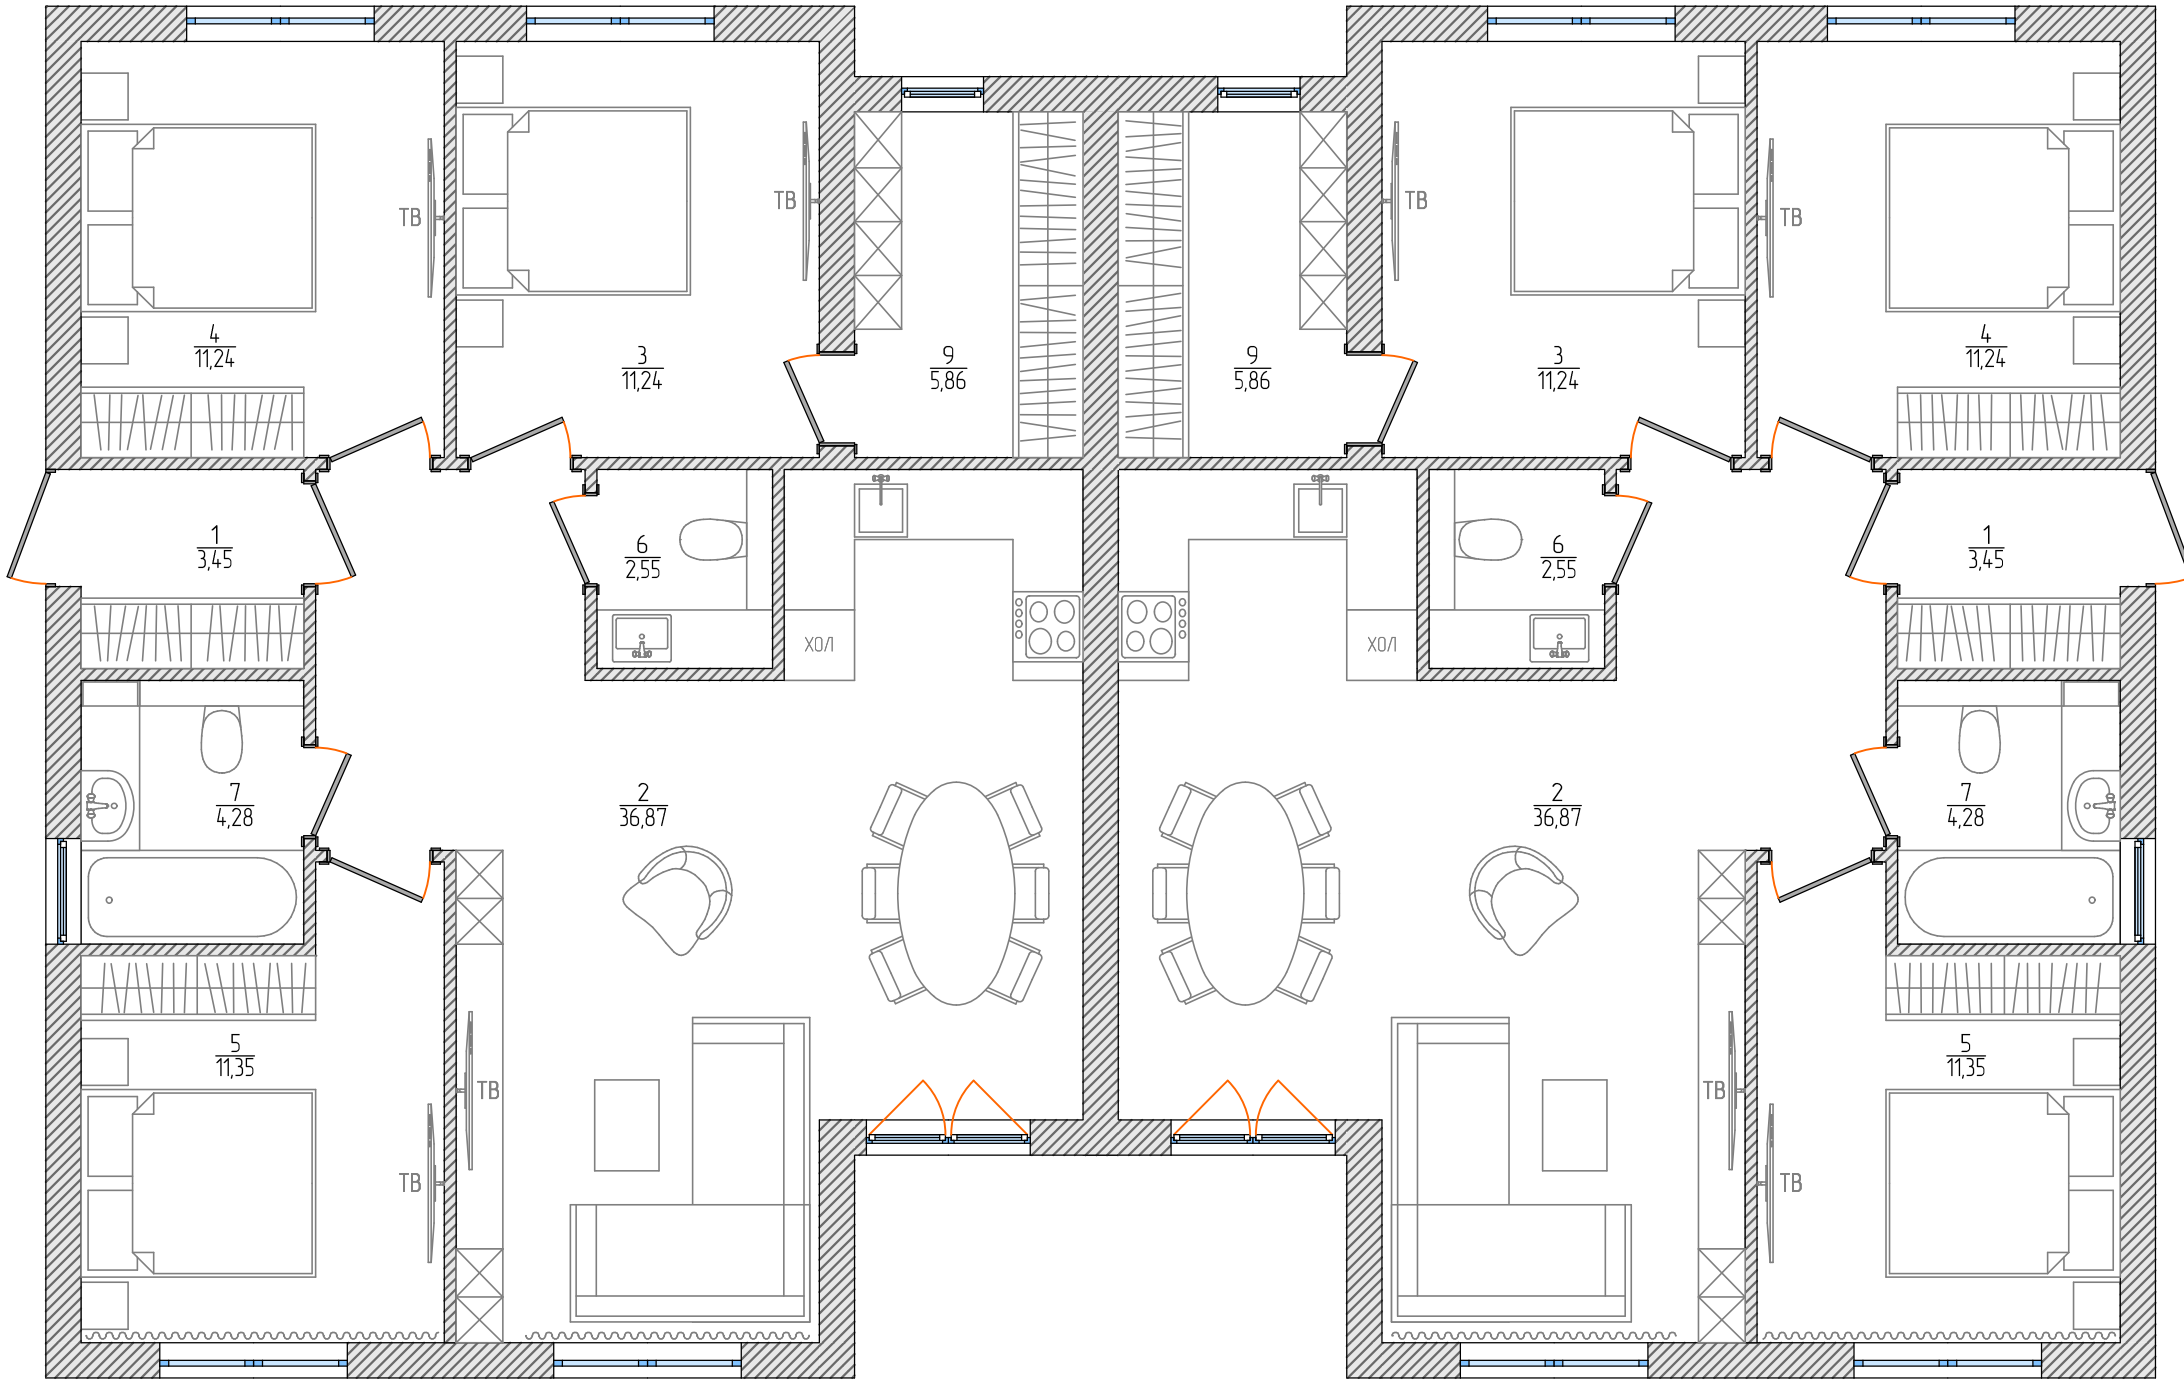

Фасад із двору

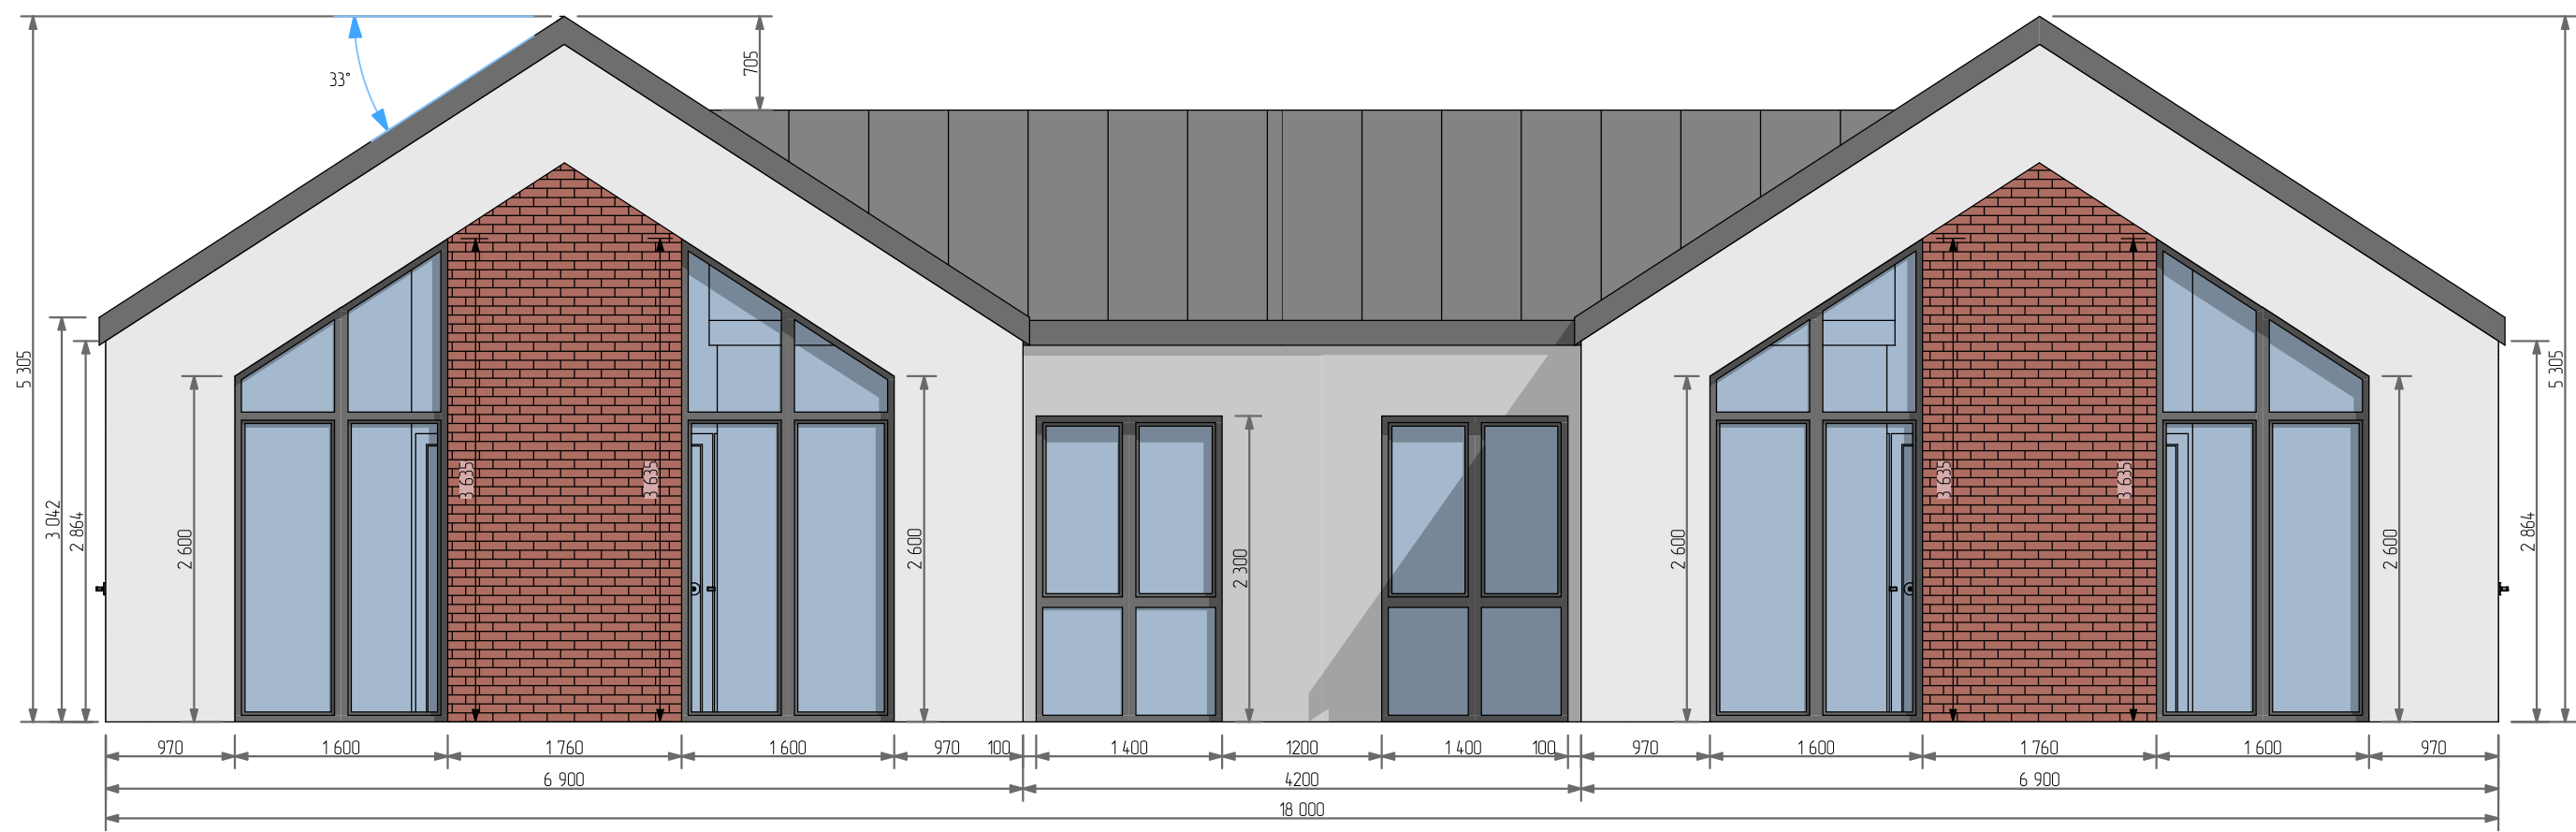

Фасад із дороги

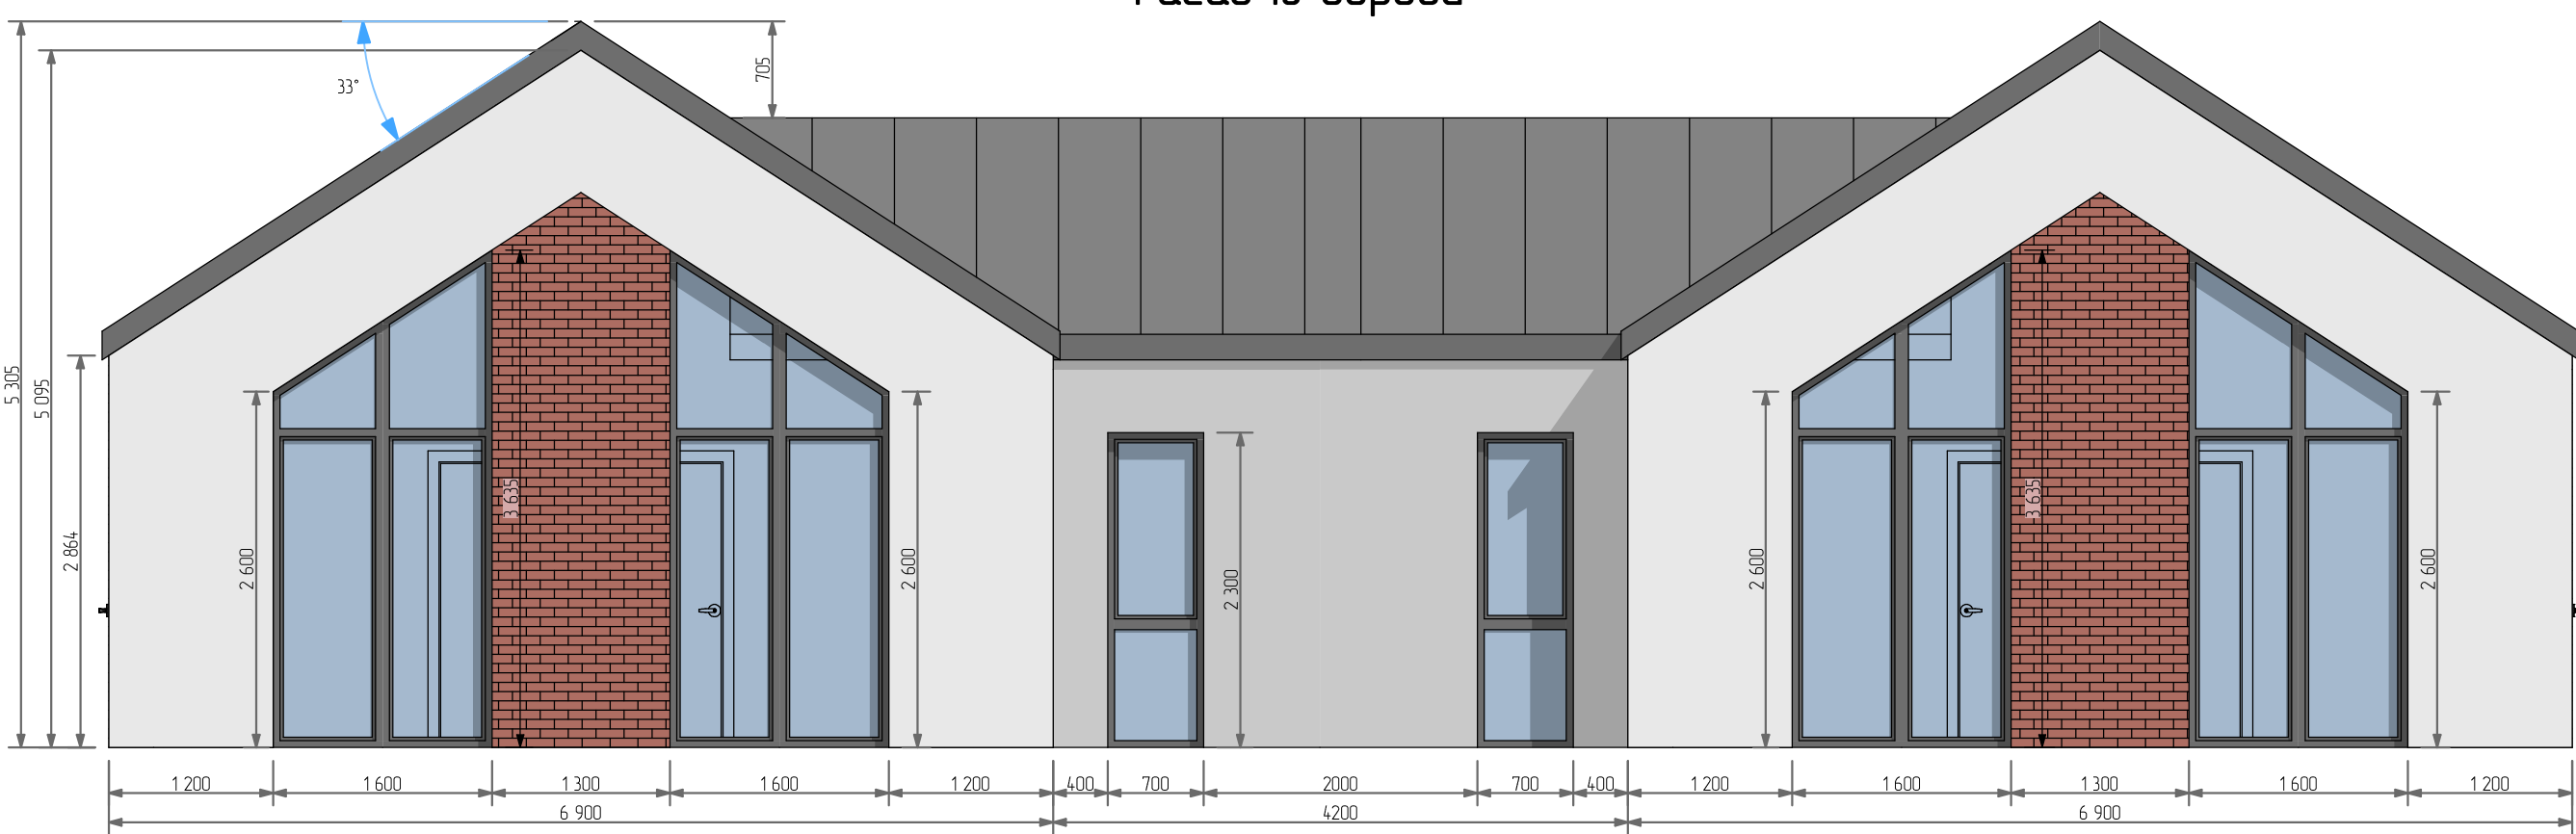

Фаса́д докoбу́

